



各会場仕様図

3F 嘉 プロジェクター3台 / スクリーン3面

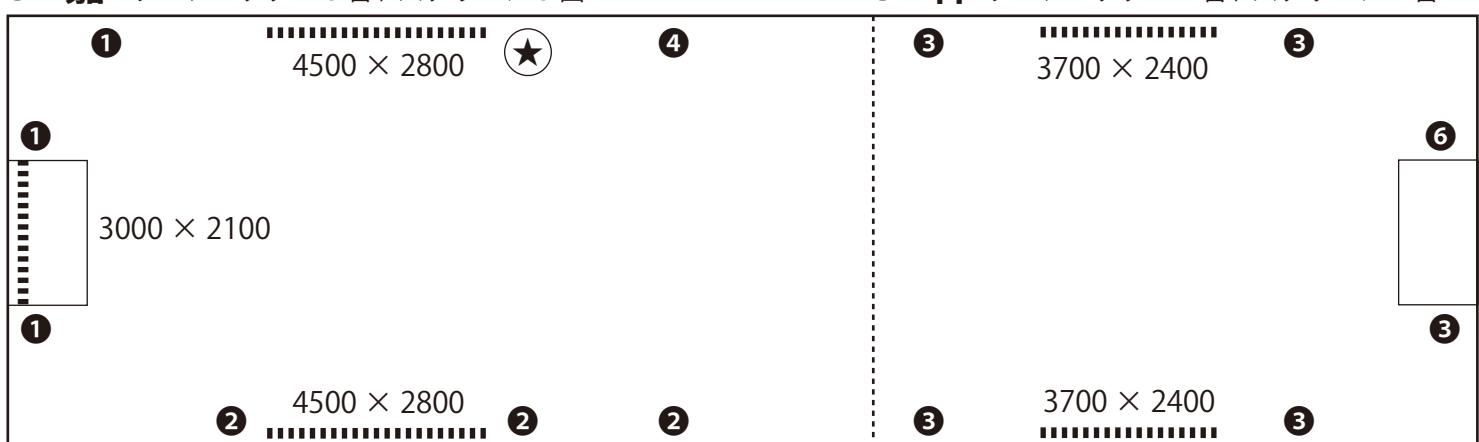


3F 祥 プロジェクター2台 / スクリーン2台

5F シャンティ プロジェクター1台 / スクリーン1面 **5F Bona** プロジェクター1台 / スクリーン1面

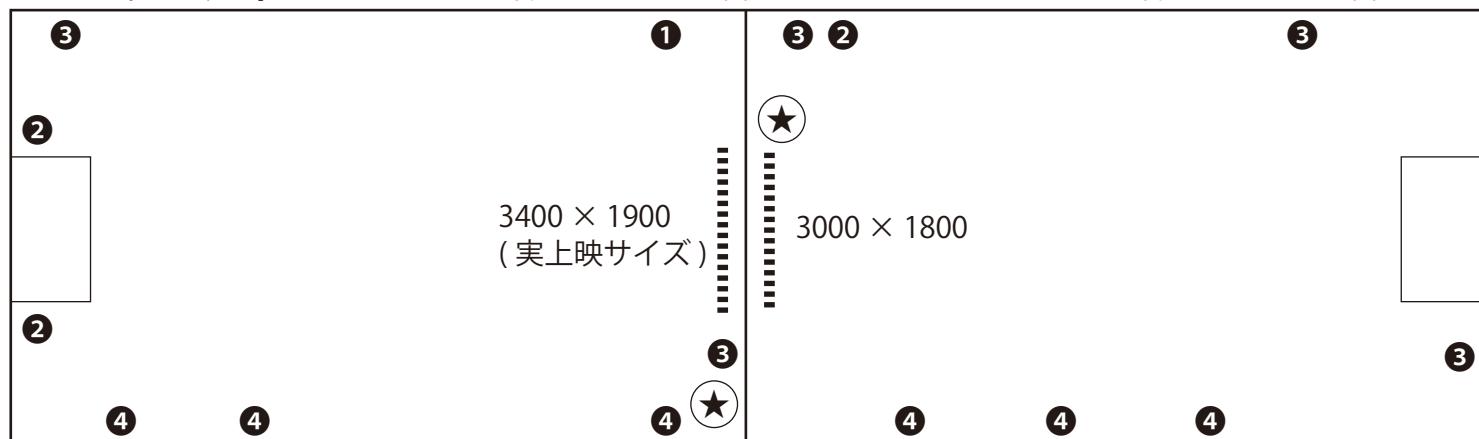

6F ブルームガーデン プロジェクター2台 / スクリーン2面

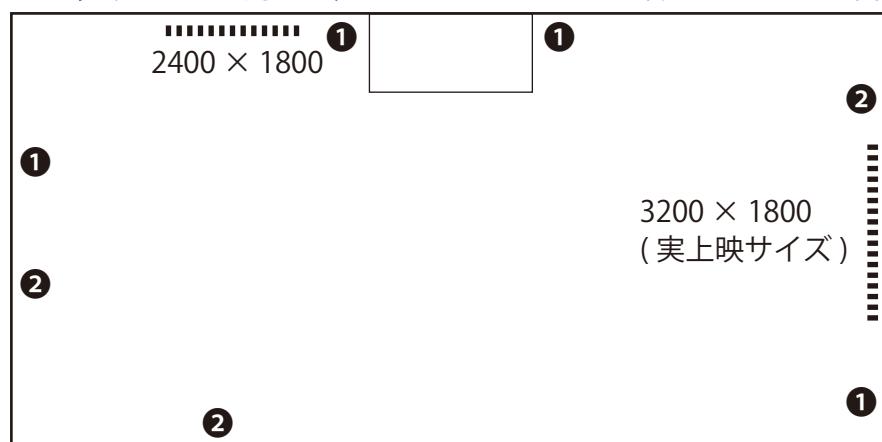

----- 常設スクリーン

① コンセントの位置 (同番号、同回路となります。)