



各会場見取り図


3F 嘉 プロジェクター 4台

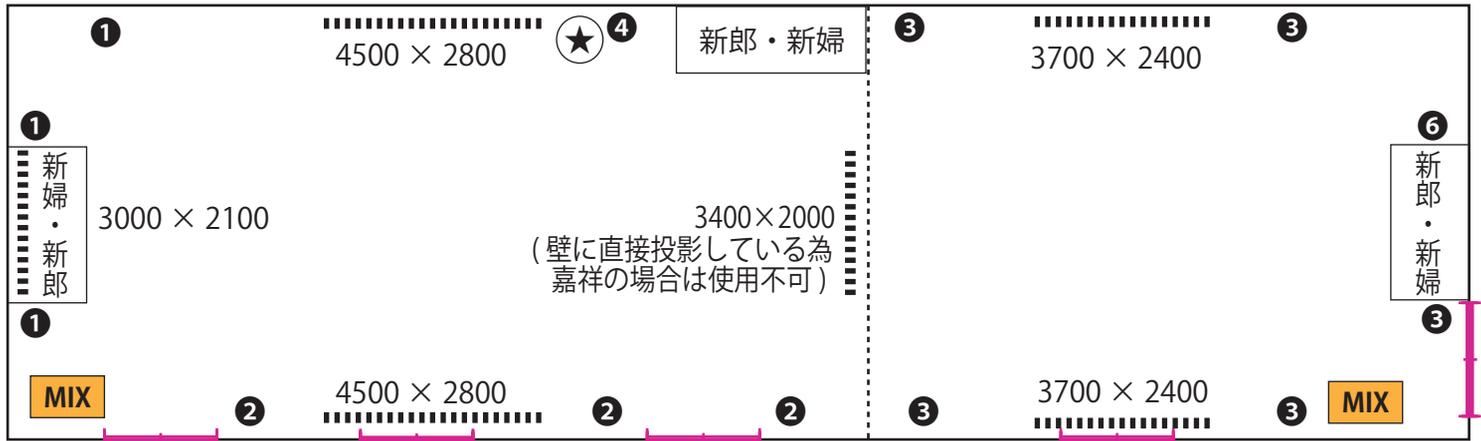

3F 祥 プロジェクター 2台

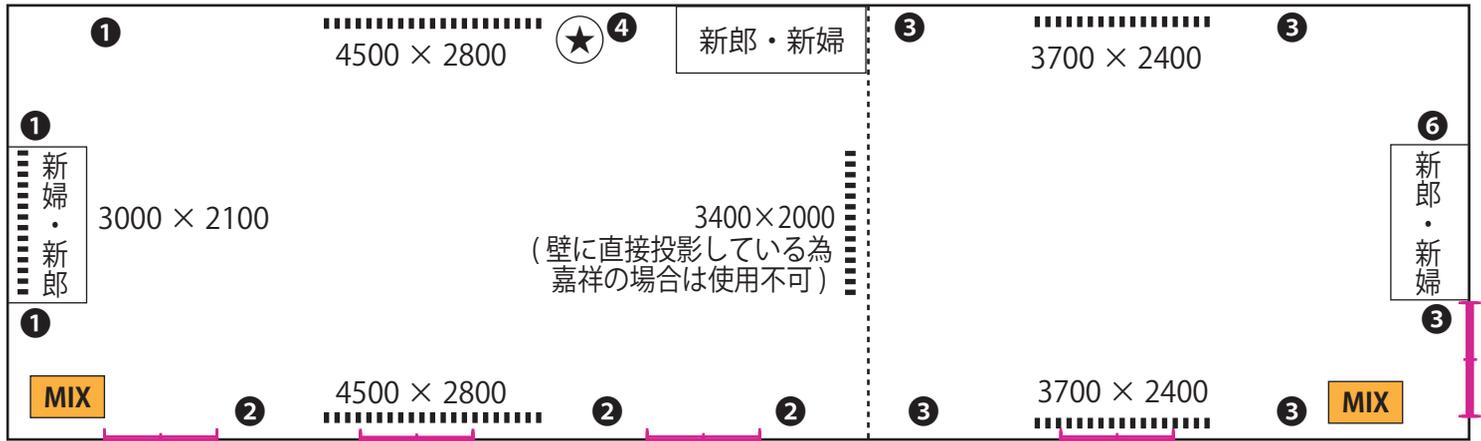

4F GENNU プロジェクター 2台

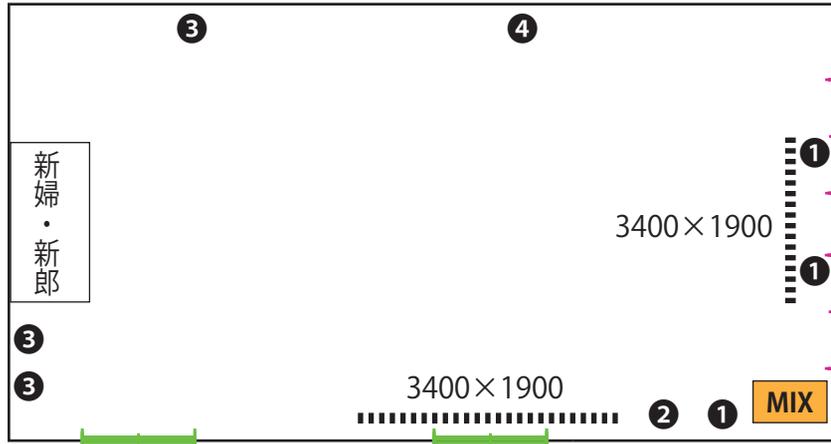

MIX ミキサー台
(CD デッキ 2 台、DVD デッキ 1 台あります。)

..... 常設スクリーン


① コンセントの位置
(同番号、同系統で約 1500W まで)

★ 映像ケーブル差込口 (ミキサー台にもあります。)


— 扉口 (外側への両開き)

— 扉口 (引き戸の両開き)

5F シャンティ プロジェクター 1台

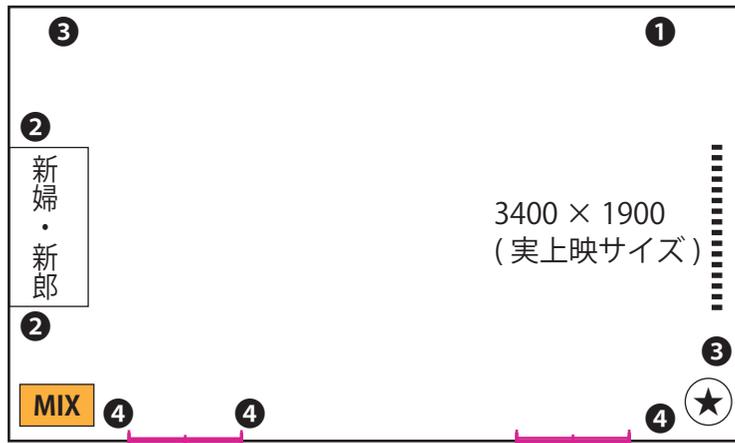

5F Bona プロジェクター 1台

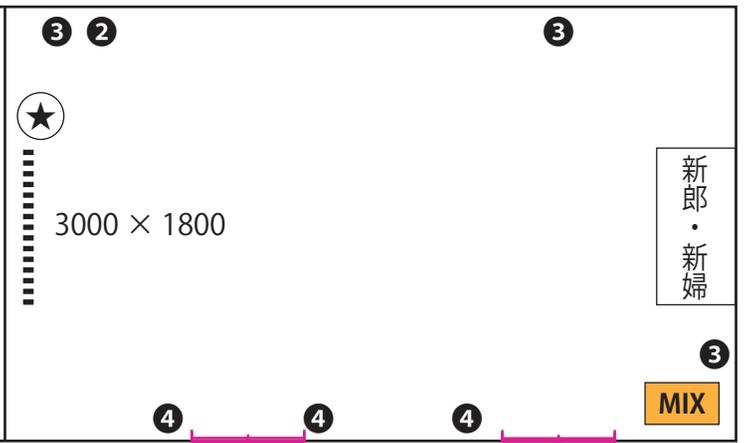

6F ブルームガーデン プロジェクター 2台



※各会場の見取り図はイメージです。
実際に会場をご確認される事を推奨します。

※余興のスペースは新郎新婦のいる高砂の横及び扉口付近になりますが
その他にもスペースが確保できる場合もございます。

※見取り図以外にも扉口はございますがスタッフ専用通路になります。

※PC や iPad 等の機材を使用する場合にはお客様自身で操作していただきます。
また事前に接続の確認をさせていただきます。
接続端子等につきましては別途資料をご確認ください。

※詳細やご質問につきましては担当者の方へご連絡ください。